


建築面積		149.50㎡	44.39坪
延べ床面積	1階	136.80㎡	41.45坪
	2階	52.39㎡	15.58坪
	合計	189.19㎡	57.03坪

凡 例	
	通柱 120×120
	管柱 120×120
	片開きドアは通気有
	シックハウス対策における換気扇 品番：V08PPX6 (風量100m3/h)
	シックハウス対策における給気ガラリ
	一般換気扇
居室天井高さ2.4m 窓及び内装ドア内法天2.0mにする	

住宅用火災報知機
 熱式住宅用火災報知機

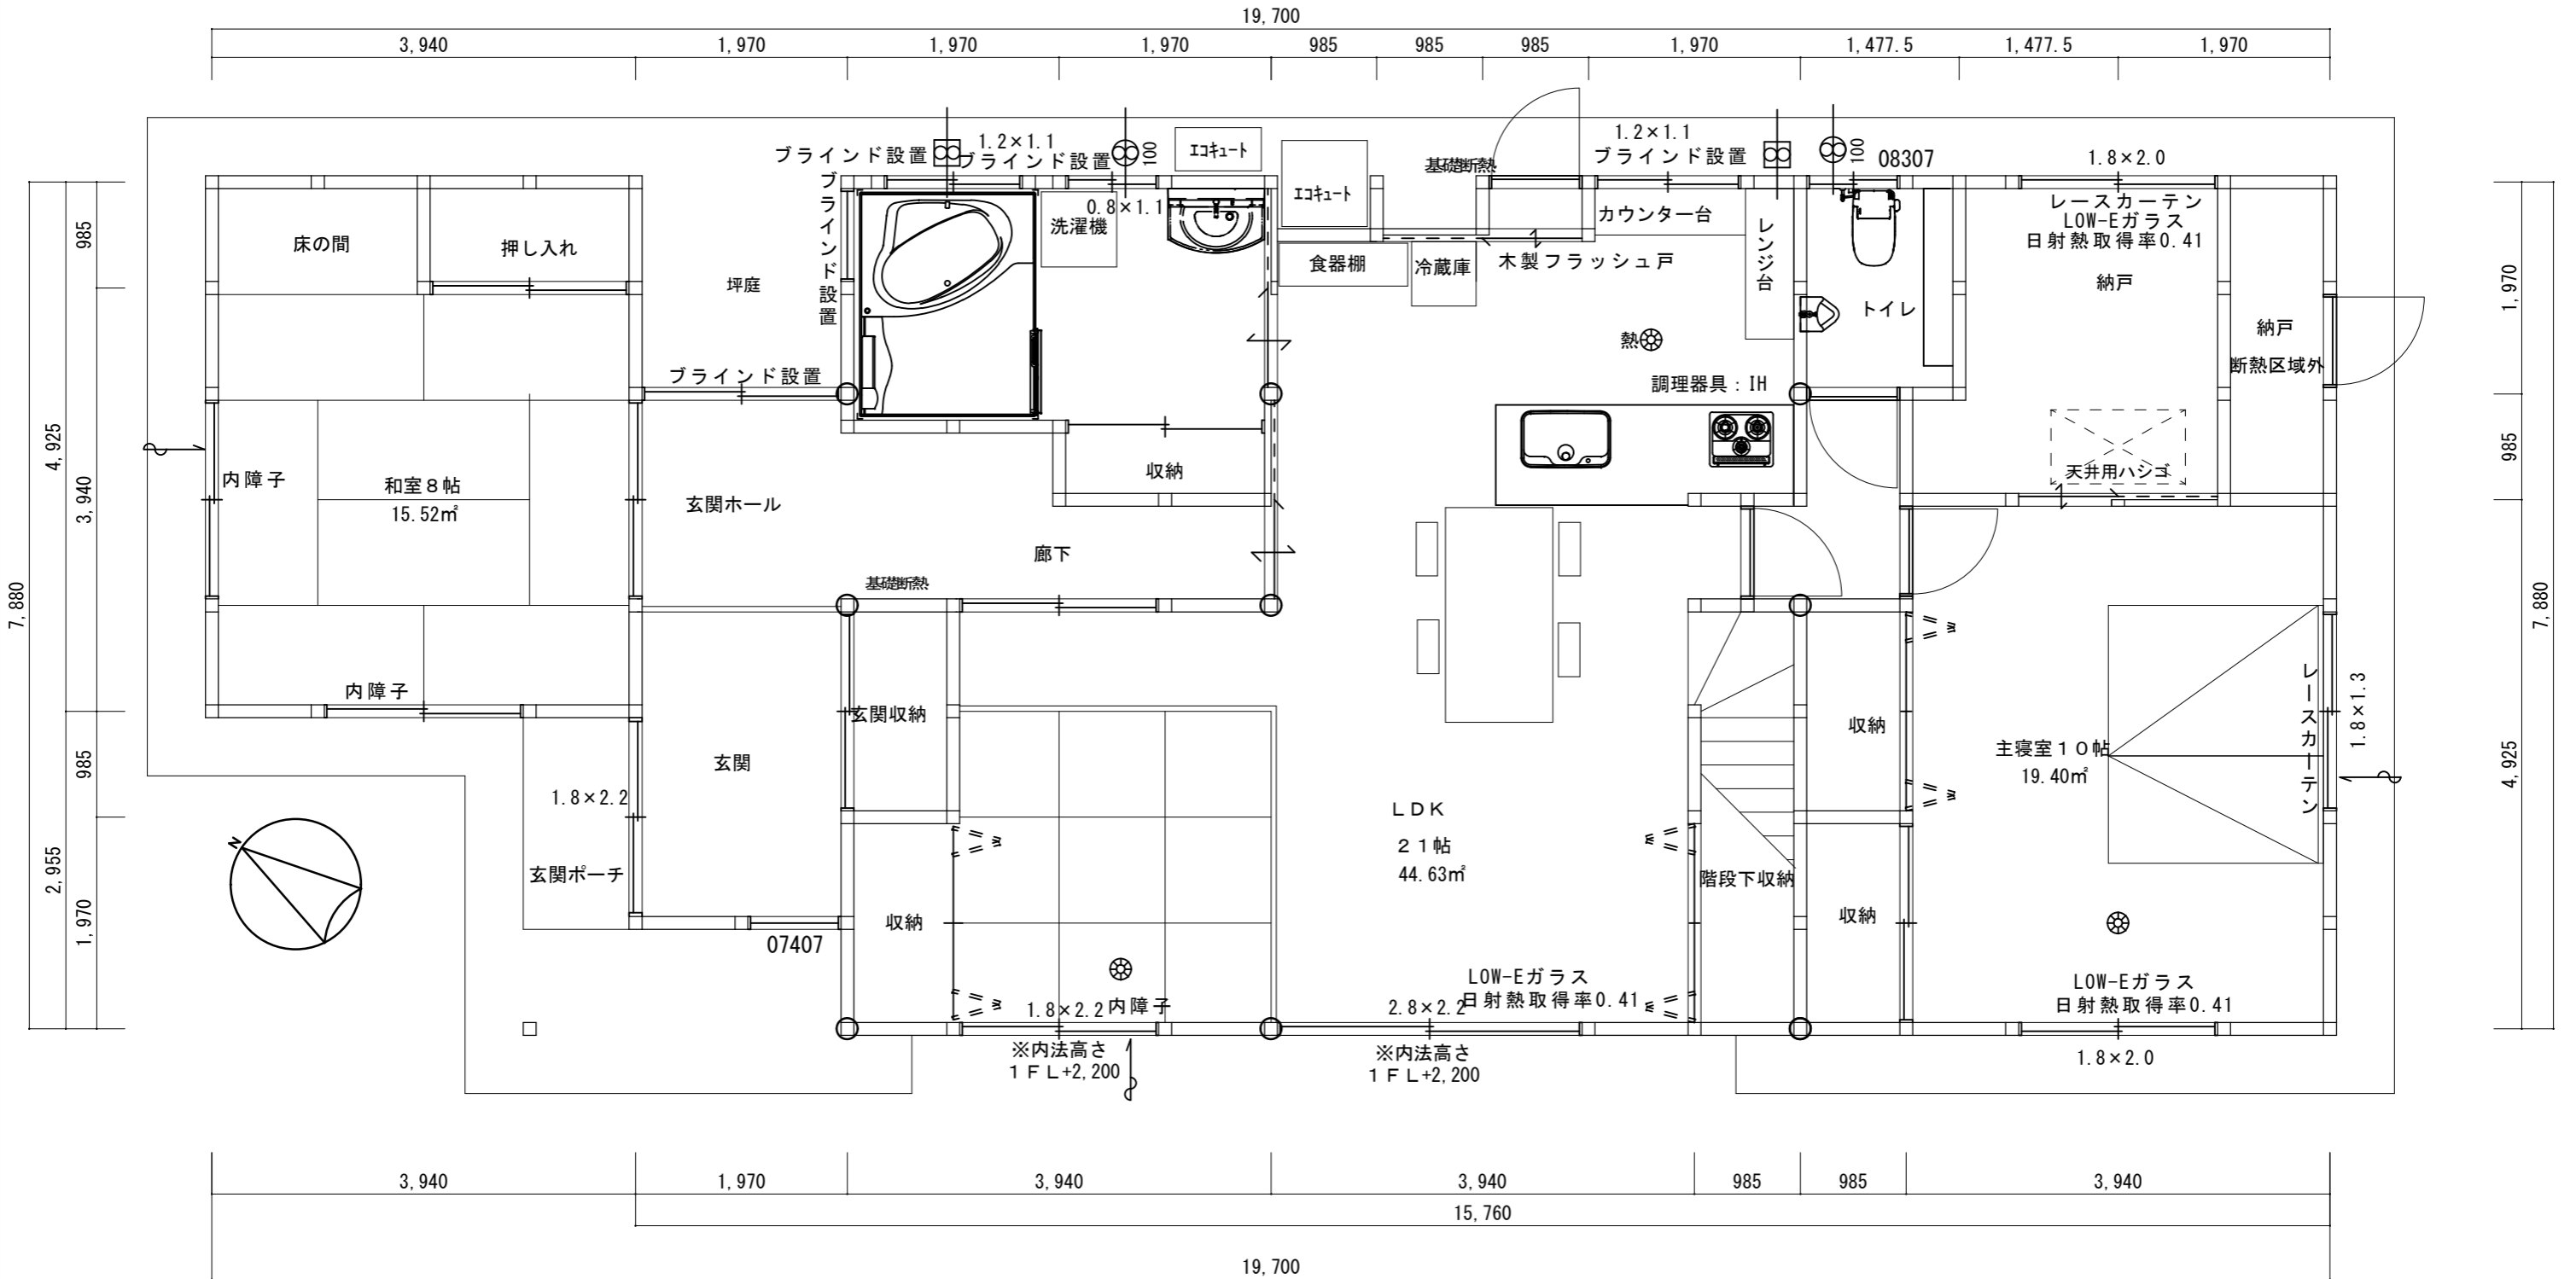

工事名 小椋大輔様邸新築工事	縮尺 1/50	図名 1階平面プラン図	図番 NO.3	滋賀県知事登録(イ)第1913号 小椋工務店一級建築士事務所 一級建築士大臣登録 第314700号 小椋 大輔
	年月日 H21.10.2			