


基準に適合する庇計算

- . $3H$ (窓下までの高さ) $\leq D$ (庇の出)
- . $3H \leq 600\text{mm}$
- $H \leq 1,800\text{mm}$

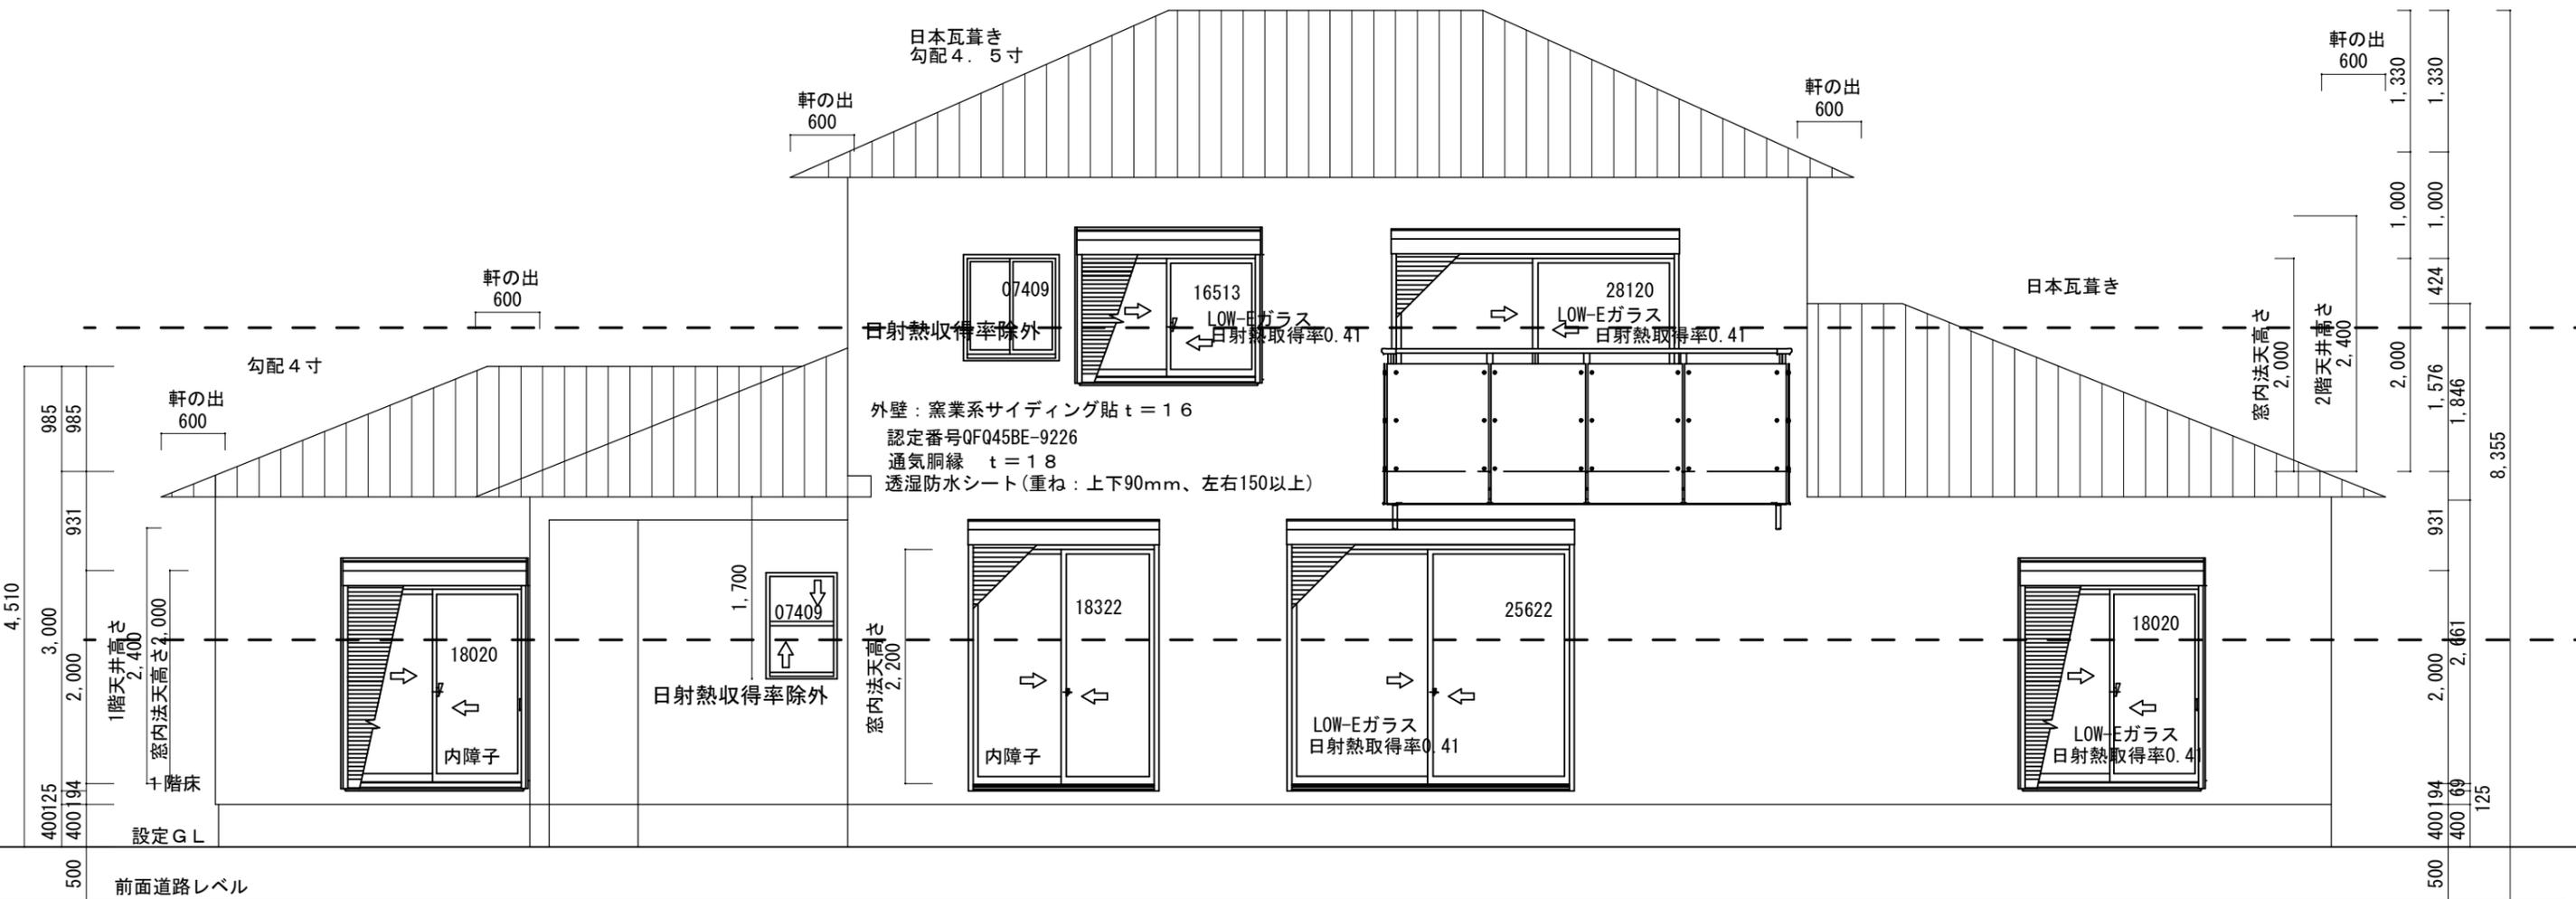

基礎立ち上り部の厚さ: 120mm
 基礎の高さ: 400mm
 ベタ基礎スラブの厚さ: t=150mm
 ベタ基礎スラブの配筋: 縦横D-13@100

工事名 小椋大輔様邸新築工事	縮尺	図名	図番	滋賀県知事登録(イ)第1913号 小椋工務店一級建築士事務所 一級建築士大臣登録 第314700号 小椋 大輔
	1/60	南面立面図	NO.5	
	年月日			
	H21.10.2			