省エネ対策の適用除外開口部

除外対象面積
延べ床面積×４％
１８９．１９×０．０４＝７．５６㎡
対象開口部　　合計６．３９㎡＜７．５６㎡
玄関　１．８×２．２＝３．９６㎡
１Ｆトイレ　０．８３×０．７＝０．５８㎡
１Ｆポーチ　０．７４×０．７＝０．５２㎡
２Ｆトイレ　０．８３×０．７＝０．５８㎡
２Ｆ階段上　０．８３×０．９＝０．７５㎡

凡　例			
	通柱　１２０×１２０	100	ｼｯｸﾊｳｽ対策における換気扇 品番：V08PPX6 （風量100m3/h）
	管柱　１２０×１２０		
	片開きドアは通気有		ｼｯｸﾊｳｽ対策における給気ガラリ
			一般換気扇
			居室天井高さ２．４ｍ 窓及び内装ドア内法天2.0mにする

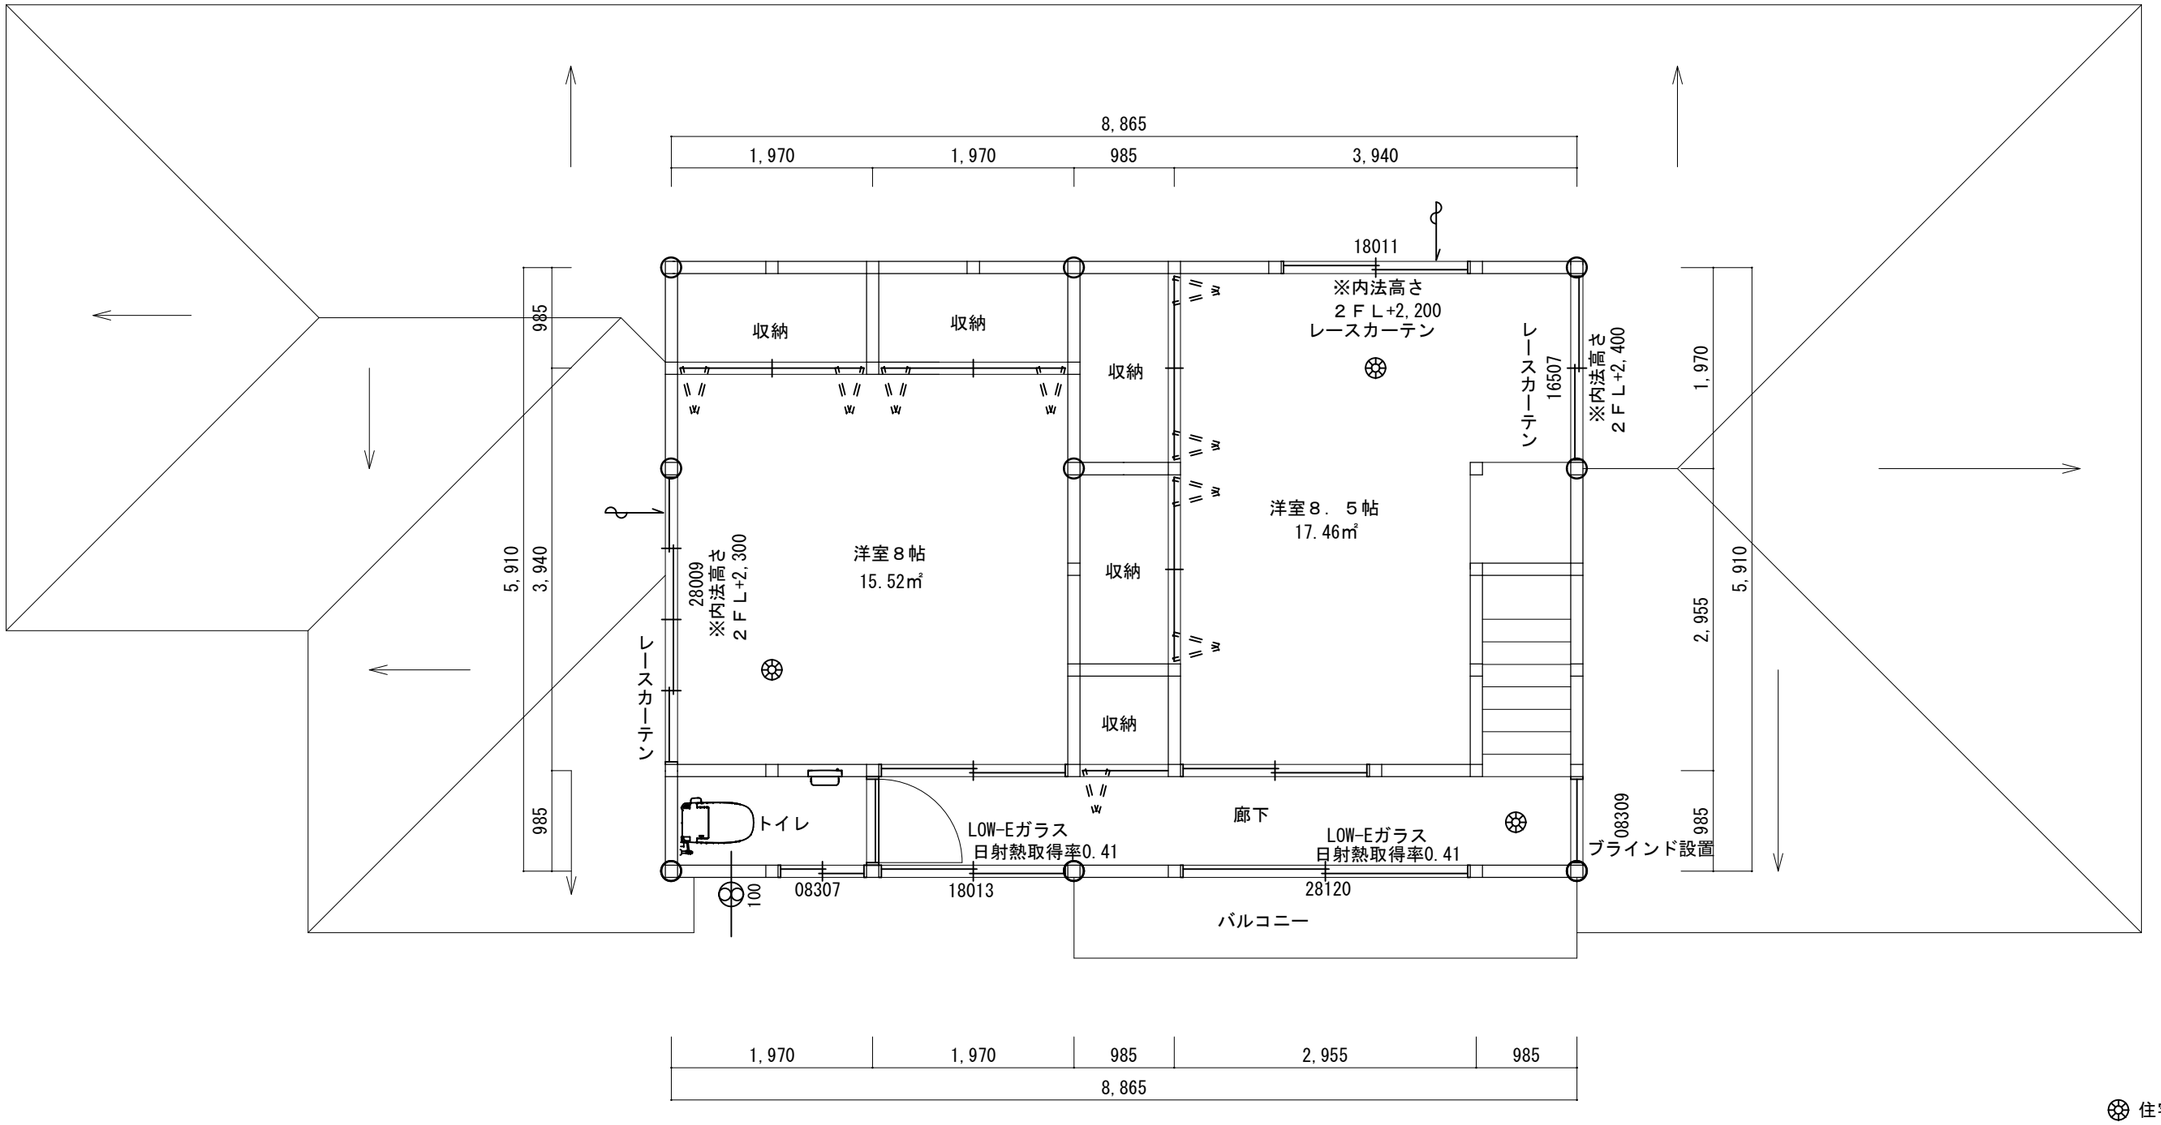

住宅用火災報知機

工事名	縮　尺	図　名	図　番	滋賀県知事登録（イ）第１９１３号
小椋大輔様邸新築工事	１／５０	２階平面プラン図	NO.4	小椋工務店一級建築士事務所
	年　月　日 H21.10.2			一級建築士大臣登録　第314700号　小椋　大輔